


BYT 3+KK + TERASA (3e) 4.NP



Č.M.	NÁZEV MÍSTNOSTI	PLOCHA (M ²)
1	ZÁDVEŘÍ + CHODBA	12,07
2	ŠATNA	8,77
3	LOŽNICE	25,33
4	POKOJ	23,45
5	WC	1,50
6	KOUPELNA	3,48
7	OBYTNÁ KUCHYNĚ	40,02
8	TERASA	58,76

PODLAHOVÁ PLOCHA BYTU 119,28 m²
 VNITŘNÍ UŽITNÁ PLOCHA BYTU 114,62 m²
 TERASA = 58,76 m²

SITUACE

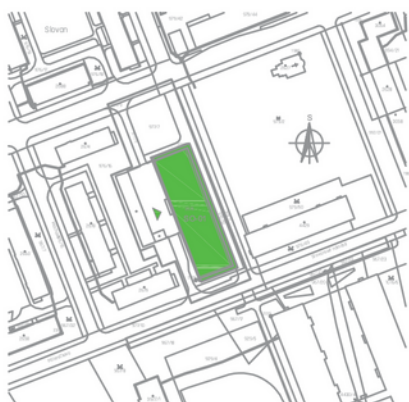


explicit | reality

Prodejce:
 EXPLICIT REALITY s.r.o.
 Dlouhá 4217, Zlín

Mgr. Alice Nováková
 @ alice.novakova@explicitreality.cz
 ☎ 603 545 922

▼ PŮDORYS BYTU

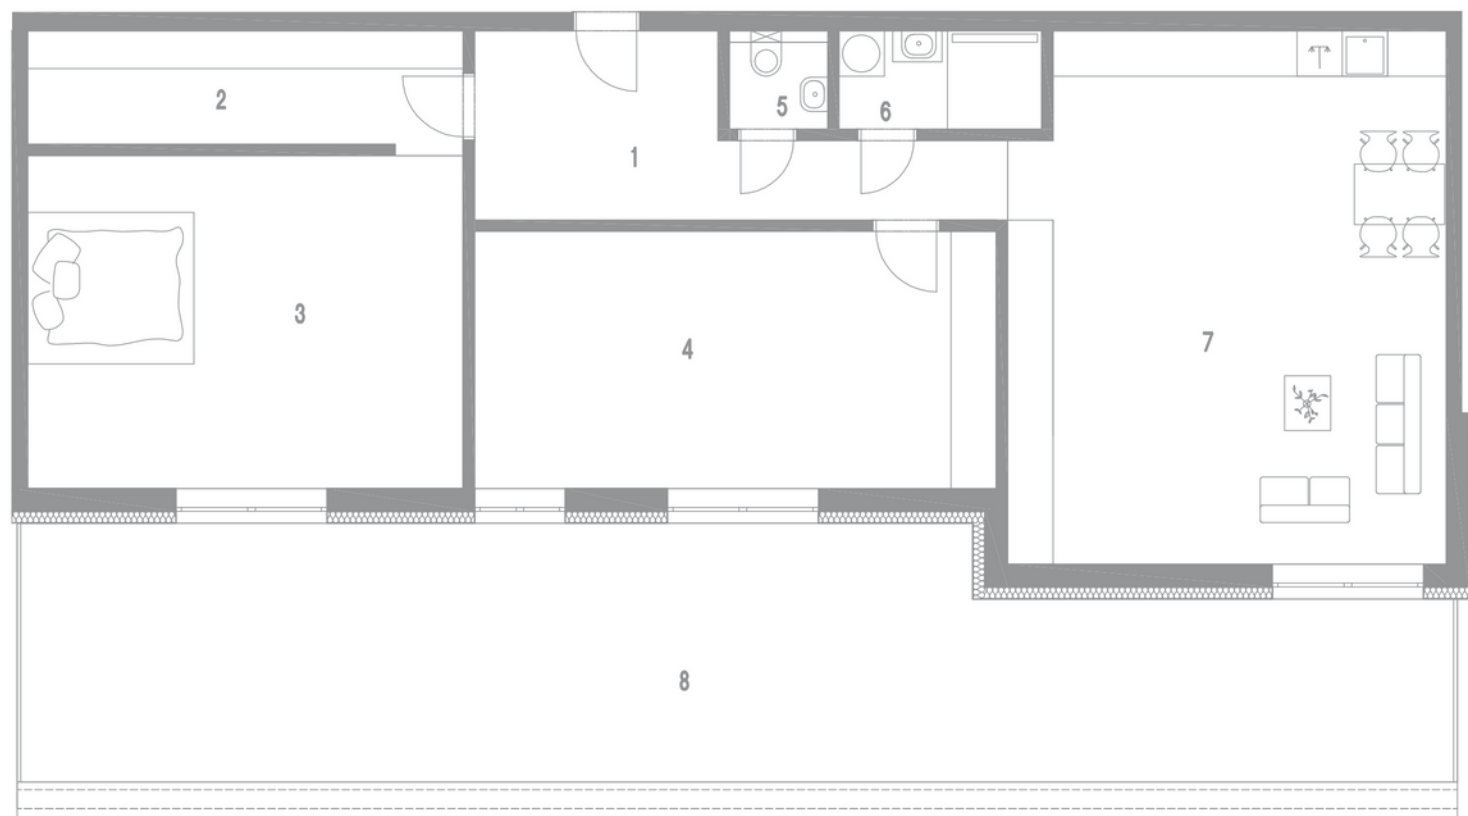

POHLED OD JIHOZÁPADU



PŮDORYS 4.NP



Celková plocha bytu je vypočtena dle nařízení vlády č. 366/2013. Vybavení zobrazené v půdorysu např. kuchyňská linka, skříně, nábytek či elektrospotřebiče je pouze orientační a netvoří součást prodeje. Investor si vyhrazuje právo provést změny v projektu. Kompletní podmínky prodeje a přesné výměry ploch v rámci bytových jednotek budou zakotveny ve smluvní dokumentaci.